


MIEJSCOWY PLAN ZAGOSPODAROWANIA PRZESTRZENNEGO
DLA WYBRANYCH TERENÓW W OBRĘBACH EWIDENCYJNYCH
JABŁONIEC, JASIEŃ, LISIA GÓRA I ZABŁOCIE

Załącznik nr 2 do Uchwały Nr Rady Miejskiej w Jasieniu z dnia

CZĘŚĆ GRAFICZNA

SKALA 1 : 1000

Wyrys ze Studium Uwarunkowań i Kierunków Zagospodarowania Przestrzennego Gminy Jasień
(Uchwała Nr XLVII/241/2018 Rady Miejskiej w Jasieniu z dnia 29 marca 2018 roku ze zmianami)

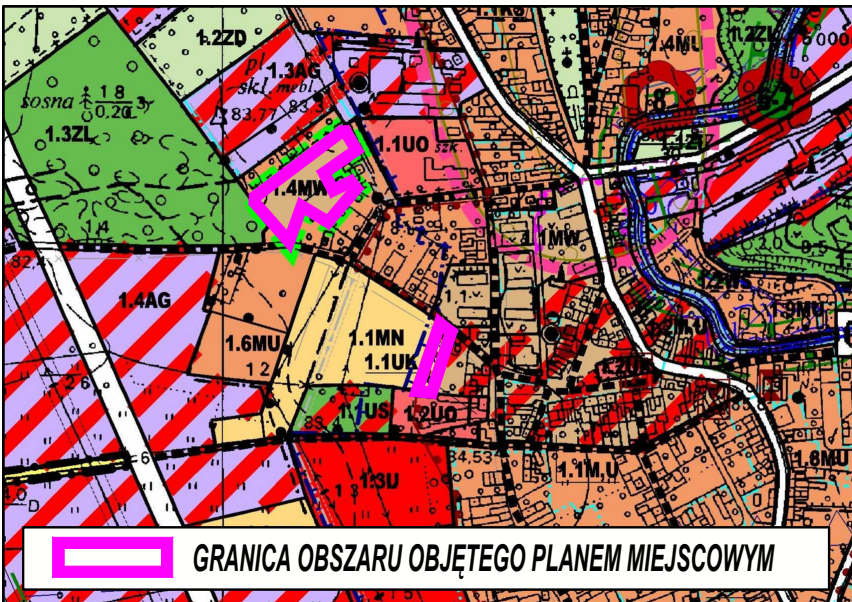

GRANICA OBSZARU OBJĘTEGO PLANEM MIEJSCOWYM

LEGENDA

Oznaczenia administracyjne

- 12.4R Symbole wyróżniające jednostki planistyczne
- Linie rozgraniczające jednostki planistyczne

Pozostałe elementy infrastruktury technicznej i komunikacyjnej, strefy ochronne i zagrożenia

- Napowietrzne linie elektroenergetyczne średniego napięcia 15kV i 20kV wraz ze strefą techniczną 2x6m
- Gazociąg średniego ciśnienia
- Stacja redukcyjno-pomiarowa gazu

Środowisko przyrodnicze i kulturowe, zasoby środowiska

- Granica układu urbanistycznego miasta Jasień ujętego w gminnej ewidencji zabytków

Przeznaczenie terenów

- MN Tereny o dominującej funkcji zabudowy mieszkaniowej jednorodzinnej
- MW Tereny o dominującej funkcji zabudowy mieszkaniowej wielorodzinnej

LEGENDA

Ustalenia planu miejscowego

- Granica obszaru objętego planem miejscowym
- Linie rozgraniczające tereny o różnym przeznaczeniu lub różnych zasadach zagospodarowania
- Nieprzekraczalne linie zabudowy
- MNW Teren zabudowy mieszkaniowej jednorodzinnej wolnostojącej
- MWW Teren zabudowy mieszkaniowej wielorodzinnej wolnostojącej
- IGS Teren stacji gazowej
- Zasięg historycznego układu urbanistycznego miasta Jasień, ujętego w gminnej ewidencji zabytków
- Pas technologiczny napowietrznej sieci elektroenergetycznej średniego napięcia 20 kV
- Strefa kontrolowana gazociągu średniego ciśnienia

Elementy informacyjne, niebędące ustaleniami planu miejscowego

- Osł gazociągu średniego ciśnienia
- Osł napowietrznej linii elektroenergetycznej średniego napięcia 20 kV

Część graficzna planu miejscowego sporządzona z wykorzystaniem mapy ewidencji gruntów i budynków w postaci wektorowej, pozyskanej na podstawie licencji Starosty Żarskiego nr GK.6642.1225.2023_0811_CL2 z dnia 7.07.2023 r.

Układ współrzędnych 2000 EPSG 2176.

