

MIEJSCOWY PLAN ZAGOSPODAROWANIA PRZESTRZENNEGO DLA WYBRANYCH TERENÓW W OBRĘBACH EWIDENCYJNYCH JABŁONIEC, JASIEŃ, LISIA GÓRA I ZABŁOCIE


Załącznik nr 3 do Uchwały Nr Rady Miejskiej w Jasieniu z dnia

CZĘŚĆ GRAFICZNA


SKALA 1 : 1000

LEGENDA


Ustalenia planu miejscowego

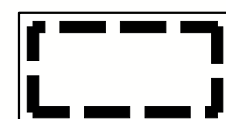

Granica obszaru objętego planem miejscowym

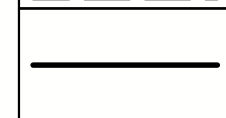


Linie rozgraniczające tereny o różnym przeznaczeniu lub różnych zasadach zagospodarowania

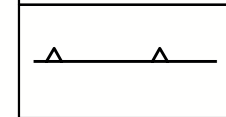


Nieprzekraczalne linie zabudowy




Teren garażu lub parkingu

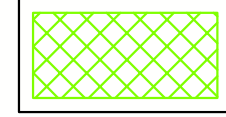

Strefa szczególnych warunków zagospodarowania terenów przyległych do linii kolejowej

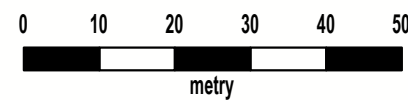


Wyrys ze Studium Uwarunkowań i Kierunków Zagospodarowania Przestrzennego Gminy Jasień
(Uchwała Nr XLVII/241/2018 Rady Miejskiej w Jasieniu z dnia 29 marca 2018 roku ze zmianami)

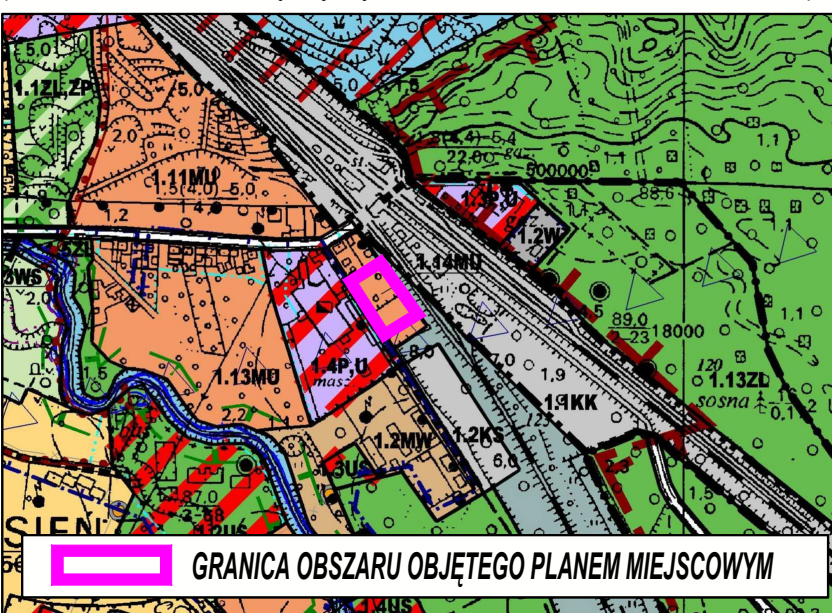

LEGENDA

Oznaczenia administracyjne

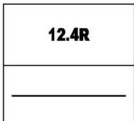

Symbole wyróżniające jednostki planistyczne



Linie rozgraniczające jednostki planistyczne

Przeznaczenie terenów



Tereny o dominującej funkcji zabudowy mieszkaniowo-usługowej

Część graficzna planu miejscowego sporządzona z wykorzystaniem mapy ewidencji gruntów i budynków w postaci wektorowej, pozyskanej na podstawie licencji Starosty Żarskiego nr GK.6642.1225.2023_0811_CL2 z dnia 7.07.2023 r.

Układ współrzędnych 2000 EPSG 2176.