

MIEJSCOWY PLAN ZAGOSPODAROWANIA PRZESTRZENNEGO
DLA WYBRANYCH TERENÓW W OBRĘBACH EWIDENCYJNYCH
JABŁONIEC, JASIEŃ, LISIA GÓRA I ZABŁOCIE

Załącznik nr 4 do Uchwały Nr Rady Miejskiej w Jasieniu z dnia
CZĘŚĆ GRAFICZNA


SKALA 1 : 1000

LEGENDA


Ustalenia planu miejscowego



Granica obszaru objętego planem miejscowym

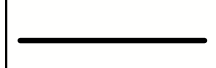

Linie rozgraniczające tereny o różnym przeznaczeniu
lub różnych zasadach zagospodarowania

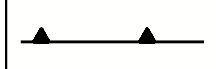

Obowiązujące linie zabudowy



Teren zabudowy mieszkaniowej wielorodzinnej
wolnostojącej



Teren elektroenergetyki



Zasięg historycznego układu urbanistycznego miasta
Jasień, ujętego w gminnej ewidencji zabytków




Pas technologiczny kablowej sieci
elektroenergetycznej średniego napięcia 20 kV




Stanowisko archeologiczne nr 3 w miejscowości,
AZP 66-09/44

Elementy informacyjne, niebędące ustaleniami
planu miejscowego

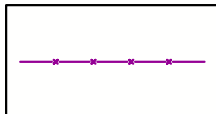

Oś kablowej linii elektroenergetycznej średniego
napięcia 20 kV

Wyrys ze Studium Uwarunkowań i Kierunków Zagospodarowania Przestrzennego Gminy Jasień
(Uchwała Nr XLVII/241/2018 Rady Miejskiej w Jasieniu z dnia 29 marca 2018 roku ze zmianami)

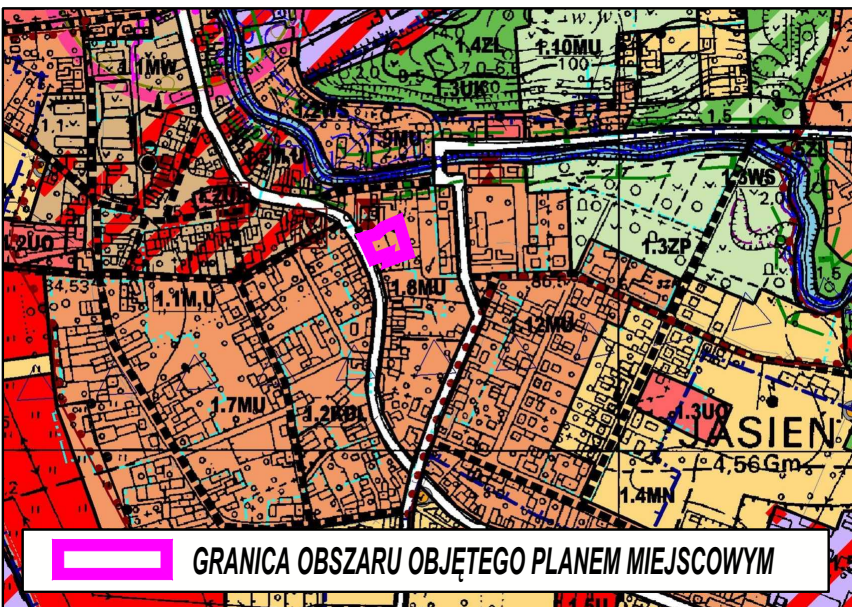

LEGENDA

Oznaczenia administracyjne

- 12.4R Symbole wyróżniające jednostki planistyczne
- Linie rozgraniczające jednostki planistyczne

Środowisko przyrodnicze i kulturowe, zasoby środowiska

- Granica obszaru zdegradowanego i obszaru rewitalizacji
za Lokalnym Planem Rewitalizacji

Przeznaczenie terenów

- MU Tereny o dominującej funkcji zabudowy mieszkaniowo-usługowej

Część graficzna planu miejscowego sporządzona z wykorzystaniem mapy ewidencji gruntów
i budynków w postaci wektorowej, pozyskanej na podstawie licencji Starosty Żarskiego
nr GK.6642.1225.2023_0811_CL2 z dnia 7.07.2023 r.

Układ współrzędnych 2000 EPSG 2176.

